




УСЛОВНЫЕ ОБОЗНАЧЕНИЯ

- Проект Сущ.
- Границы единиц административно-территориального деления Российской Федерации
- Границы субъектов Российской Федерации
 - Границы муниципальных районов
 - Границы сельских поселений
 - Границы населенных пунктов
- Территории, в отношении которых функциональные зоны не устанавливаются
- Сельскохозяйственные угодья
 - Леса
 - Лесничества
 - Водные объекты
- Функциональные зоны
- Зоны застройки индивидуальными жилыми домами
 - Общественно-деловые зоны
 - Производственные зоны
 - Зоны транспортной инфраструктуры
 - Зоны инженерной инфраструктуры
 - Зоны озелененных территорий общего пользования (парки, сады, скверы, бульвары, пляжи)
 - Лесопарковая зона
 - Зоны сельскохозяйственного использования
 - Производственные зоны сельскохозяйственных предприятий
 - Зона садоводства, огородничества
 - Зоны кладбищ
 - Зона складирования и захоронения отходов
- Объекты транспортной инфраструктуры
- Автомобильные дороги регионального или межмуниципального значения
 - Автомобильные дороги местного значения
 - Улично-дорожная сеть населенного пункта
 - Автавтостанция
 - Мостовое сооружение
 - Остановки общественного транспорта
 - Радиусы пешеходной доступности остановок пассажирского транспорта

УСЛОВНЫЕ ОБОЗНАЧЕНИЯ

- Нужности Проект Сущ.
- Объекты электроснабжения
- Линии электропередач 500 кВ
 - Линии электропередач 110 кВ
 - Линии электропередач 35 кВ
 - Линии электропередач 10 кВ
 - Электрические подстанции 110 кВ
 - Электрические подстанции 35 кВ
 - Трансформаторные подстанции
- Объекты теплоснабжения
- Источник тепловой энергии
- Объекты водоснабжения
- Водопровод
 - Артезианские скважины
 - Водонапорные башни
- Места осуществления деятельности по обращению с отходами
- Поля фильтрации
- Объекты газоснабжения
- Газопроводы распределительные высокого давления
 - Газопроводы распределительные среднего давления
 - Газопроводы распределительные низкого давления
 - Газораспределительная станция
 - Пункты редуцирования газа
- Объекты связи
- Линии ВОЛС
 - Объекты почтовой связи
 - Телевизионный ретранслятор
- Значение объекта
- Федерального значения
 - Регионального значения
 - Местного значения
- Прочие объекты
- Шифры региональных дорог
 - Стрелка, указатель
 - Водоподпорные и водонапорные гидротехнические сооружения

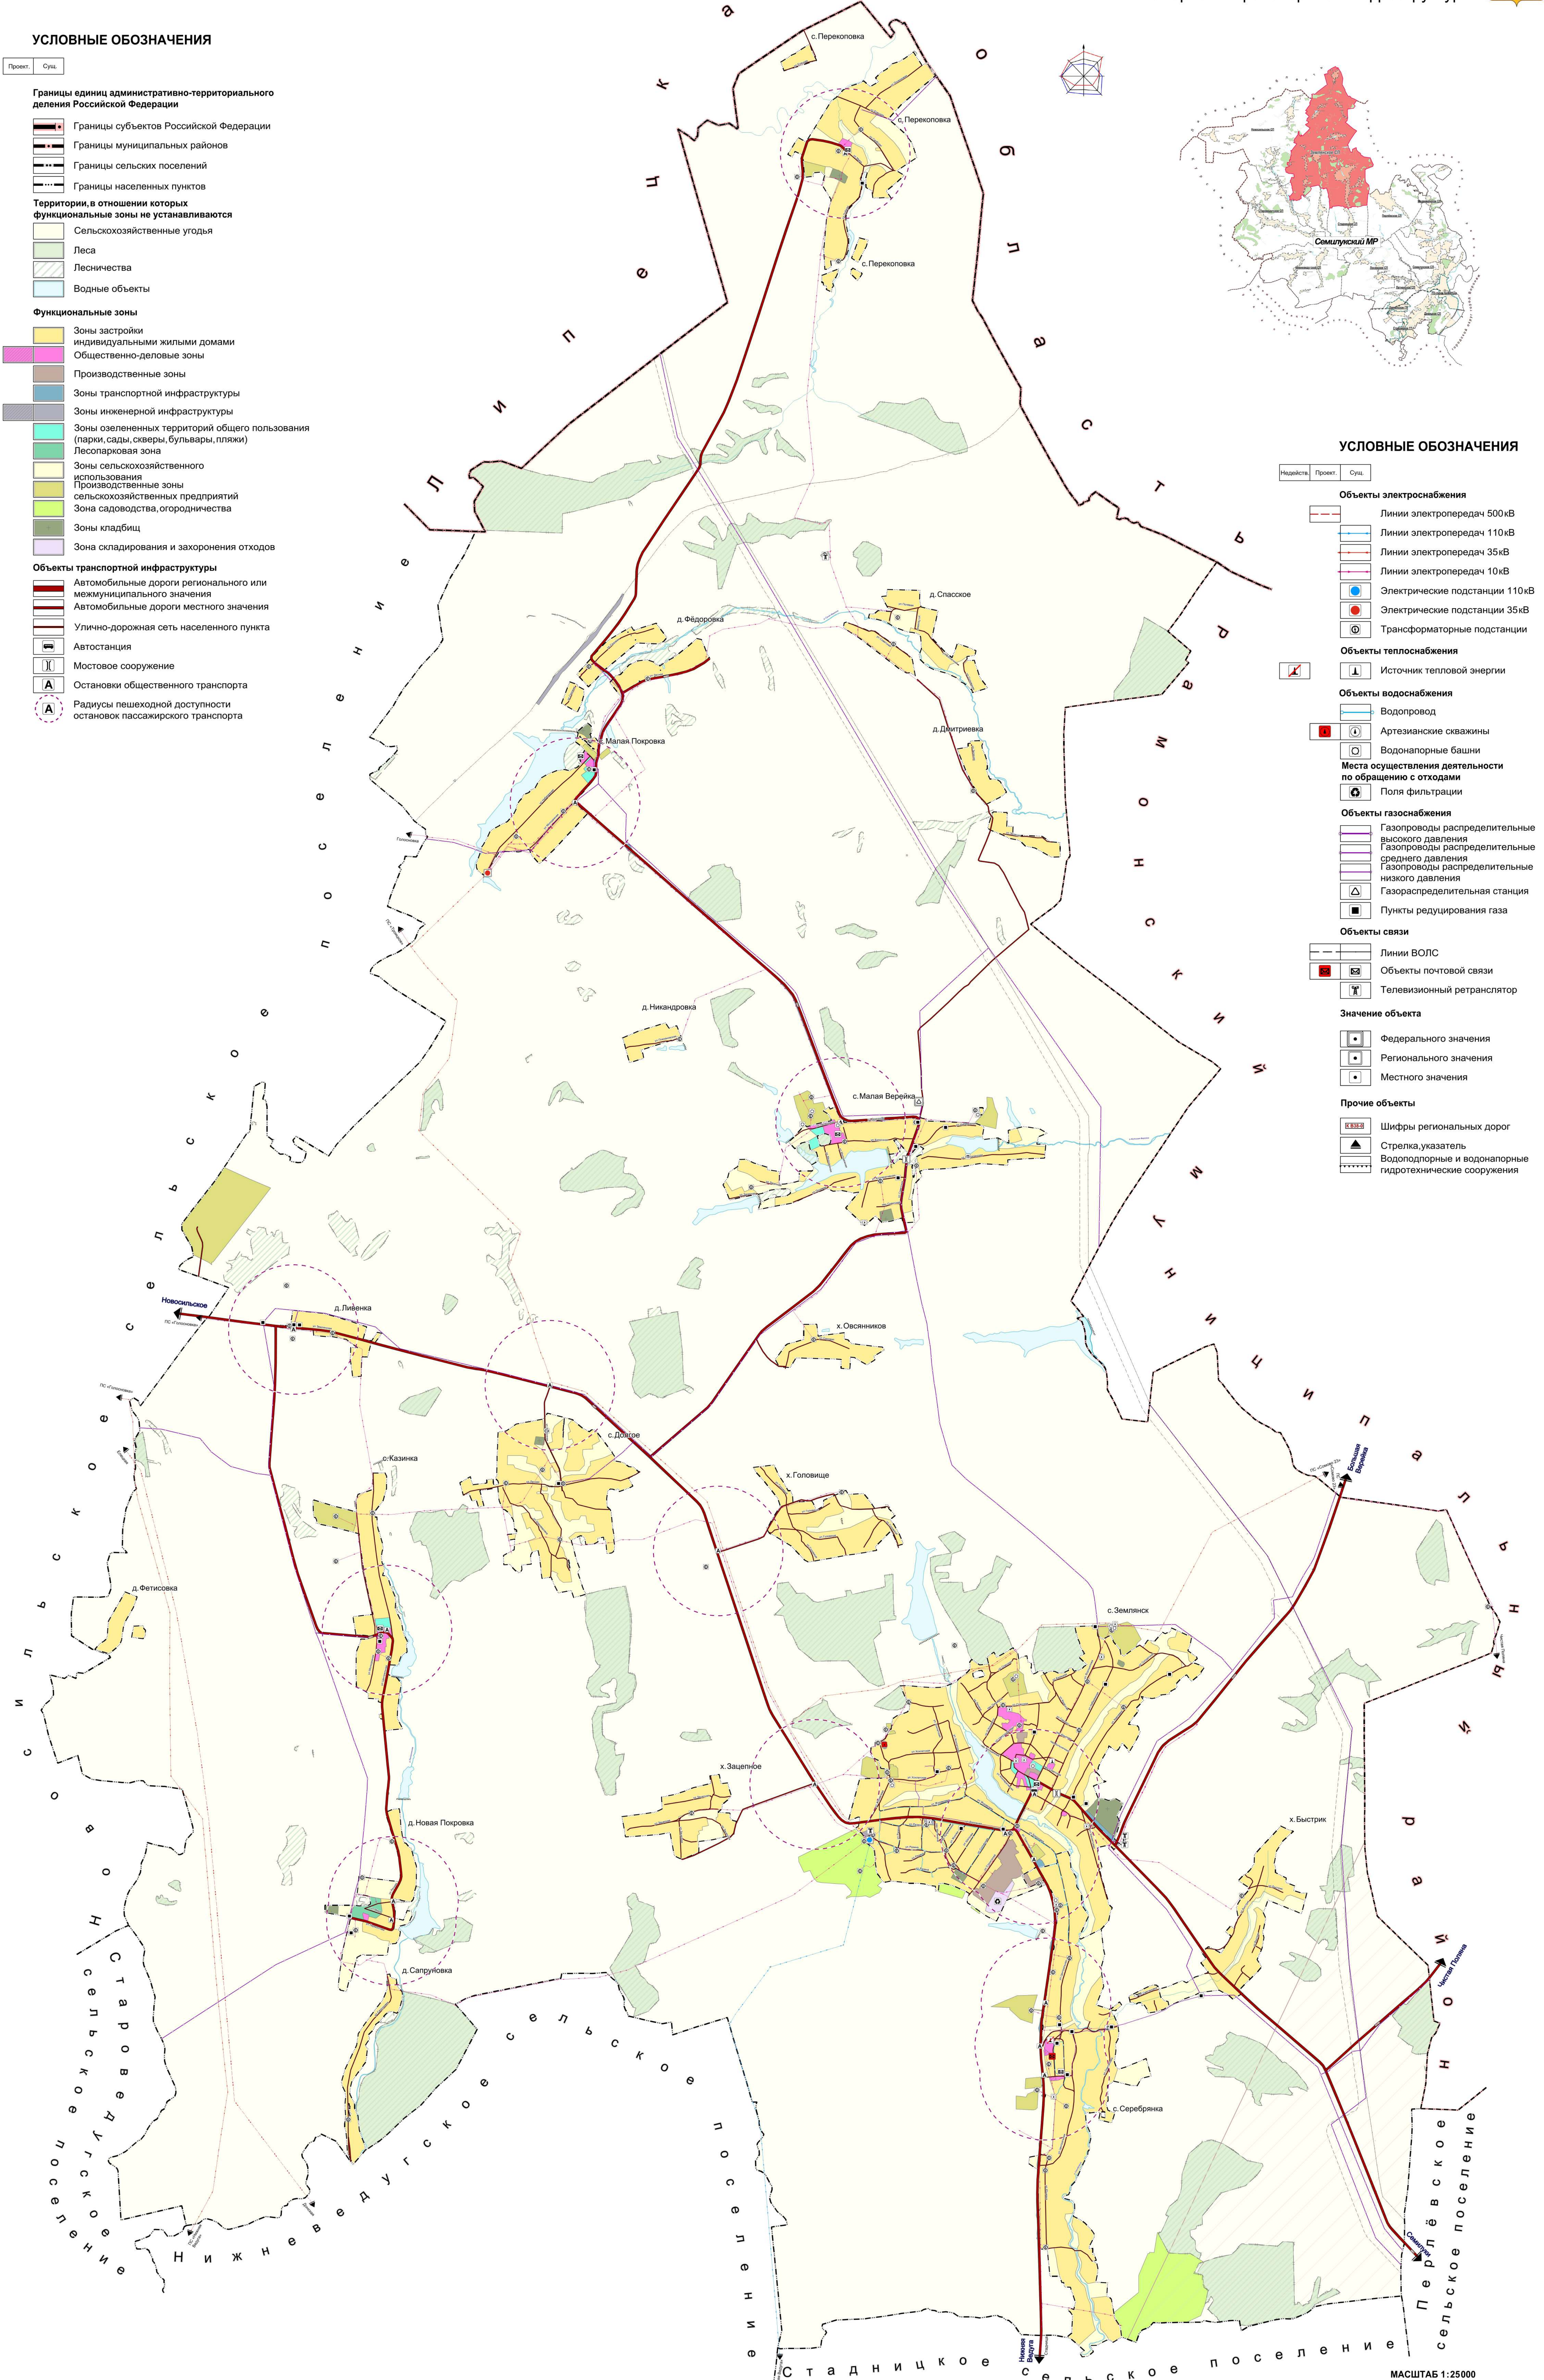

МАСШТАБ 1:25000



Семилуцкий муниципальный район Воронежской области				Страна	Лист	Листов
Руководитель	Шамкин Ю.В.	Подпись	Дата			
Нач. отдела	Рылов А.Ю.		2023	Генеральный план	4	6
Разработал	Киселева М.В.			Земельного сельского поселения		
Выполнил	Сас О.В.			Карта планируемого размещения объектов инженерной и транспортной инфраструктуры		