




**ГЕНЕРАЛЬНЫЙ ПЛАН ЗЕМЛЯНСКОГО СЕЛЬСКОГО ПОСЕЛЕНИЯ
СЕМИЛУКСКОГО МУНИЦИПАЛЬНОГО РАЙОНА ВОРОНЕЖСКОЙ ОБЛАСТИ**
Карта границ территорий подверженных риску возникновения
чрезвычайных ситуаций природного и техногенного характера

УСЛОВНЫЕ ОБОЗНАЧЕНИЯ

- Проект Суть
- Границы единиц административно-территориального деления Российской Федерации**
- Границы субъектов Российской Федерации
 - Границы муниципальных районов
 - Границы сельских поселений
 - Границы населенных пунктов
- Территории, в отношении которых функциональные зоны не устанавливаются**
- Сельскохозяйственные угодья
 - Леса
 - Лесничества
 - Водные объекты
- Функциональные зоны**
- Зоны застройки индивидуальными жилыми домами
 - Общественно-деловые зоны
 - Производственные зоны
 - Зоны транспортной инфраструктуры
 - Зоны инженерной инфраструктуры
 - Зоны озелененных территорий общего пользования (парки, сады, скверы, бульвары, пляжи)
 - Лесопарковая зона
 - Зоны сельскохозяйственного использования
 - Производственные зоны сельскохозяйственных предприятий
 - Зоны садоводства, огородничества
 - Зоны кладбищ
 - Зона складирования и захоронения отходов
- Объекты транспортной инфраструктуры**
- Автомобильные дороги регионального или межмуниципального значения
 - Автомобильные дороги регионального или межмуниципального значения
 - Мостовое сооружение
- Территории, подверженные риску возникновения чрезвычайных ситуаций техногенного характера**
- Зоны, подверженные риску возникновения чрезвычайных ситуаций техногенного характера
- Территории, подверженные риску возникновения чрезвычайных ситуаций природного характера**
- Территории, подверженные риску возникновения чрезвычайных ситуаций природного характера (лесные пожары)
- Объекты единой системы предупреждения и ликвидации чрезвычайных ситуаций**
- Объект обеспечения пожарной безопасности
- Значение объекта**
- Регионального значения
 - Местного значения
- Прочие объекты**
- Шифры региональных дорог
 - Стрелка-указатель
 - Водоподпорные и водонапорные гидротехнические сооружения

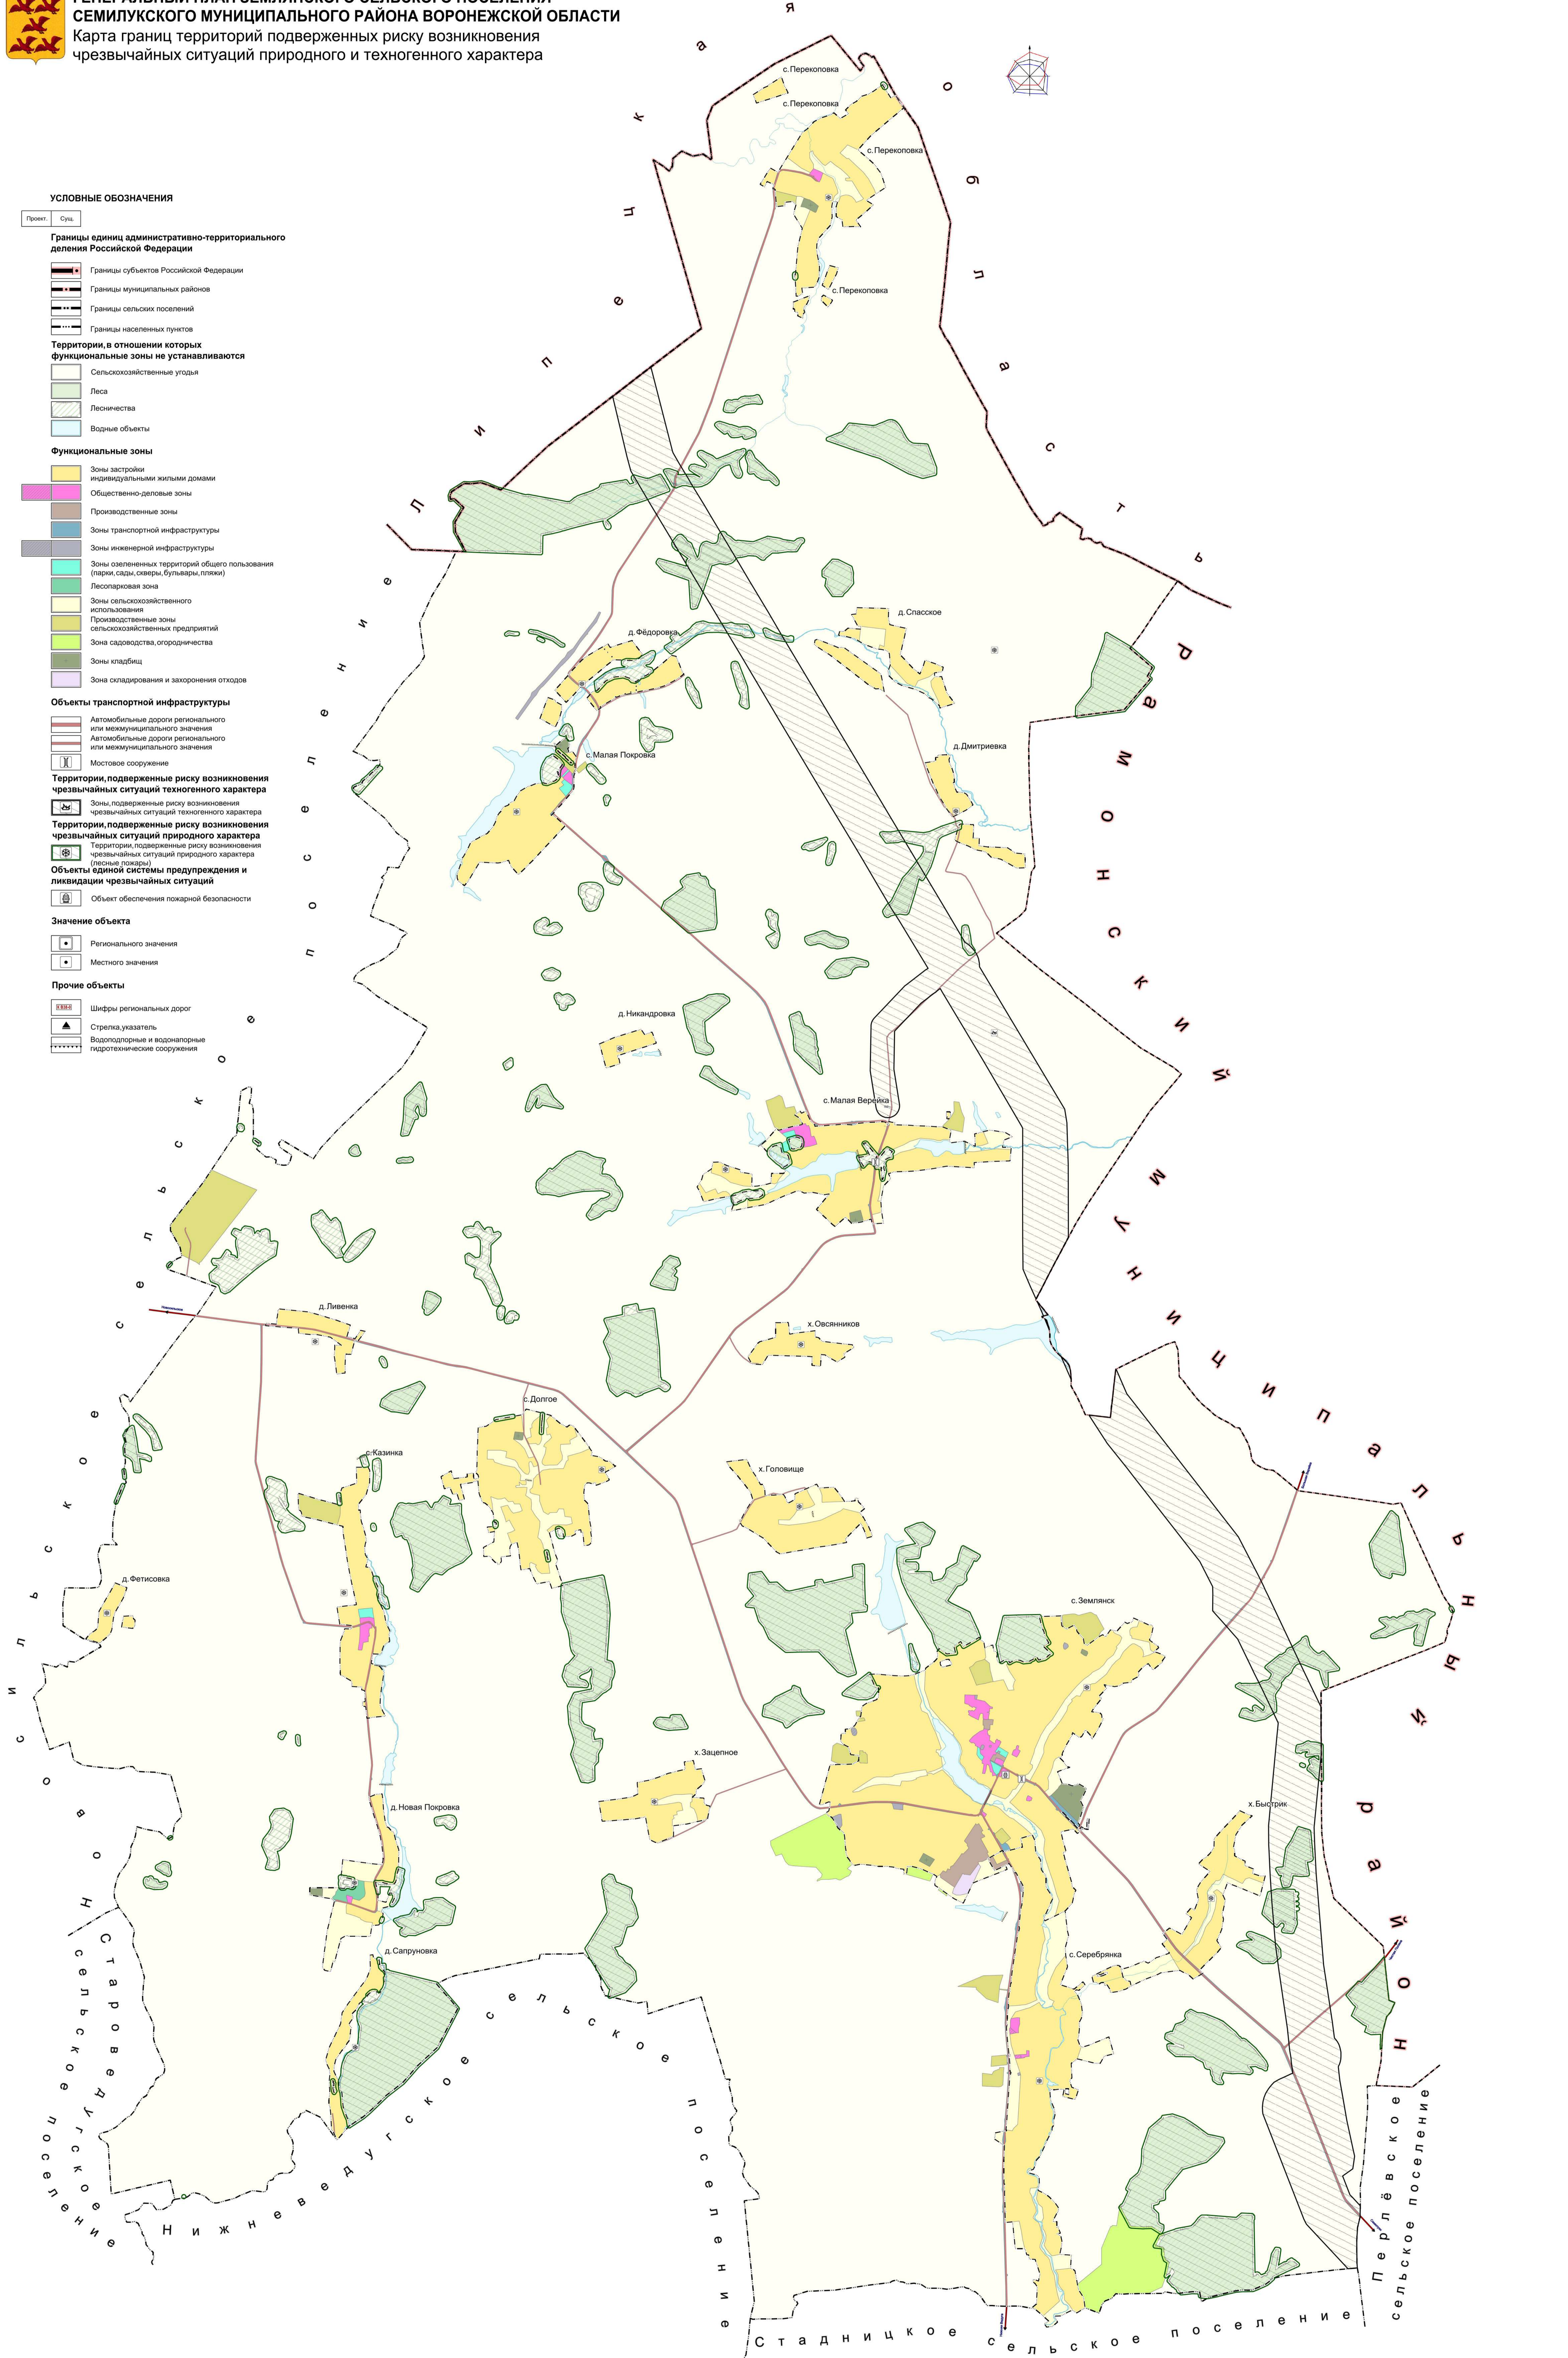

МАСШТАБ 1:25000

Семилукский муниципальный район Воронежской области			
Исполнитель	Шаничкин И.В.	Подпись	Дата
Наименование	Рисков А.Ю.		2023
Разработал	Киселев М.В.		
Выполнил	Сис. Д.В.		
Генеральный план Землянского сельского поселения		Страница	Лист
		6	6
Карта границ территорий подверженных риску возникновения чрезвычайных ситуаций природного и техногенного характера		БУВО "Нормативно-проектный центр"	